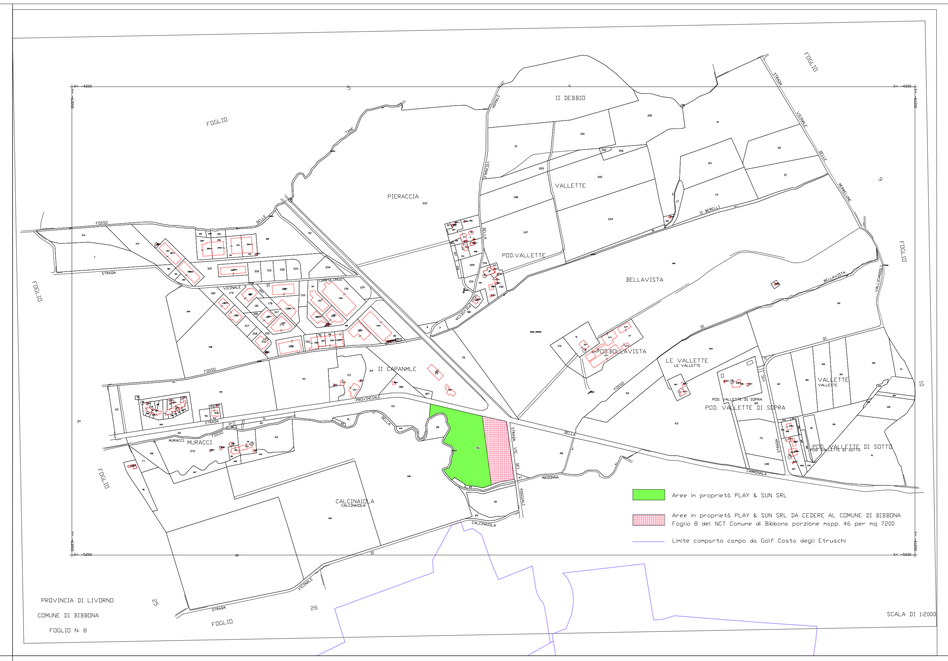

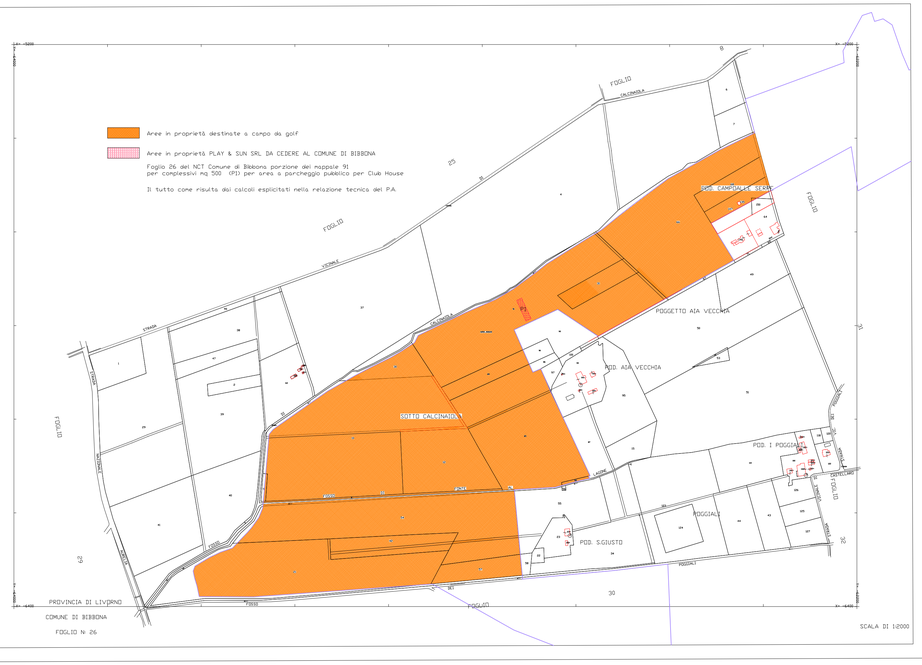

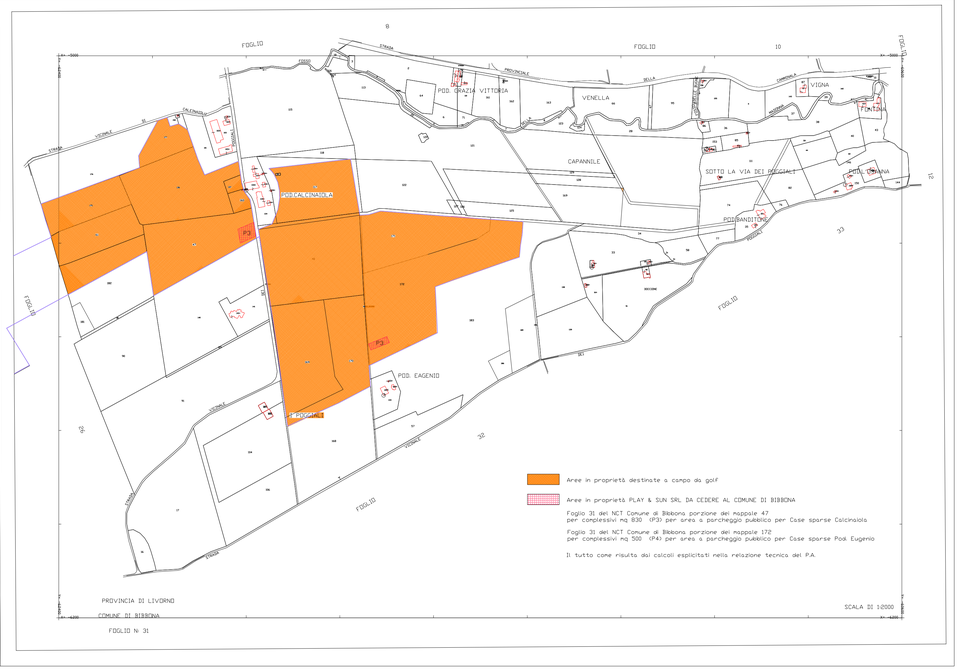

COMUNE DI BIBBONA

COMUNE DI BIBBONA
Prov. - Livorno -

Riqualificazione ambientale in ambito turistico denominata "Golf Costa degli Etruschi"

Equipe di progettazione

- Progettazione architettonica
Arch. Piergiorgio de Flumeri
Arch. Maurizio Ori

Il coordinatore generale
arch. Piergiorgio de Flumeri

- Progettazione paesaggistica e ambientale
Arch. Maurizio Ori

I committenti
soc. Play & Sun S.r.l.

- Progettazione infrastrutturale
Ing. Luciano Lorenzini

Collaboratori in fase di progettazione

- Golf Course Architect	Dott. Luigi Rota Caremoli
- Progettazione Impianti	Ing. Roberto Faletti
- Geologo	Dott. Gianfranco Ruffini

OGGETTO : PLANIMETRIA CATASTALE CON INDICAZIONI AREE A STANDARDS E QUANTITATIVI IN CESSIONE (VEDI CONVENZIONE)

data: aprile 2016 | agg. | agg. | scala: 1:2000

PIANO ATTUATIVO DI INIZIATIVA PRIVATA

Modifiche parziali a seguito degli indirizzi espressi nel Verbale della **Conferenza di Servizi** tra Regione Toscana, Soprintendenza Belle Arti e Paesaggio per le Province di Pisa e Livorno, Provincia di Livorno e Comune di Bibbona del 28.04.2015 a Firenze presso la Direzione Generale Governo del Territorio per la verifica dell'adguatezza alle finalità di tutela paesaggistica del Piano Attuativo.

Arch. Piergiorgio de Flumeri Iscritto all'Ordine degli Architetti della Provincia di Bergamo al n° 419 con studio in Bergamo e sede operativa in Calolziocorte (LC) viale G.Marconi, 1, tel. 0341.630890 mail : piergiorgio.deflumeri@gmail.com

Arch. Maurizio Ori O+A(Ori Arienti srl) Paesaggio e Architettura via Pallavicino 1, 26100 CREMONA T. +39 0372.23363 F. +39 037224156 mail : maurizio@oristudio.com www.oristudio.com

Ing. Luciano Lorenzini Iscritto all'Ordine degli Ingegneri della Provincia di Livorno al n° 582 con studio in Cecina (LI) via Pasubio 26/A tel. 0586.682241 mail : info@inglorenzini.it

complessivo tavole

tavola: Integrazione Allegato F

la proprietà artistica e letteraria è riservata a norma del**Art. 1 e seg. del R.D.L. 16-07-1.1925 n.1950 ed della Legge**