



PARTICOLARI LAGHI

PARTICOLARE SCARICO LAGHI

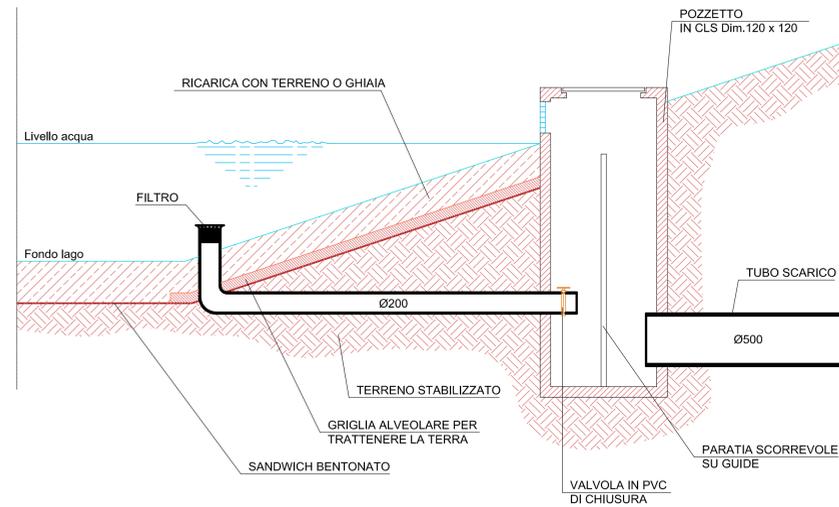


IMPERMEABILIZZAZIONE LAGHI

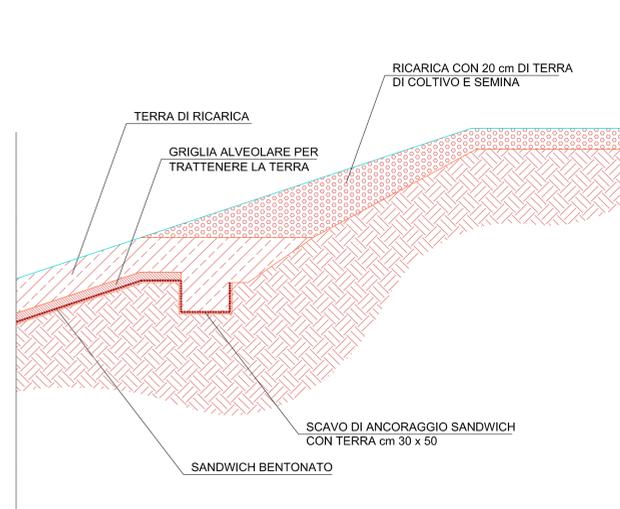


PERCORSI PEDONALI E CARRAI (CARS)

SEZIONE TRASVERSALE

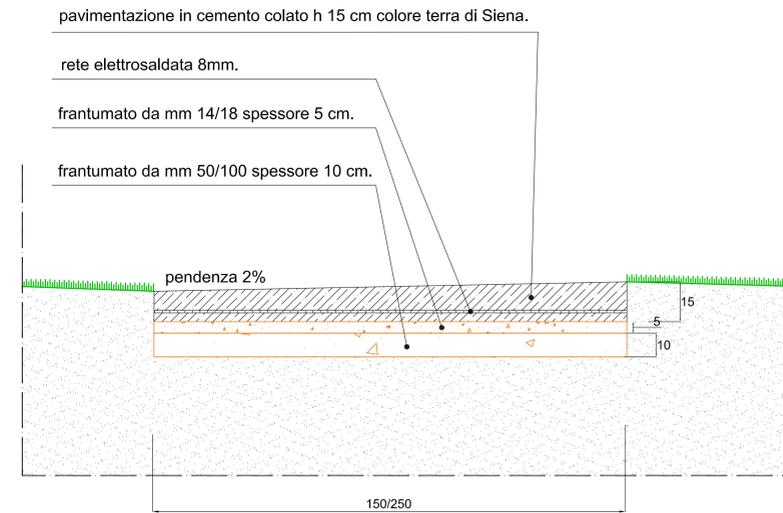


SEZIONE LONGITUDINALE

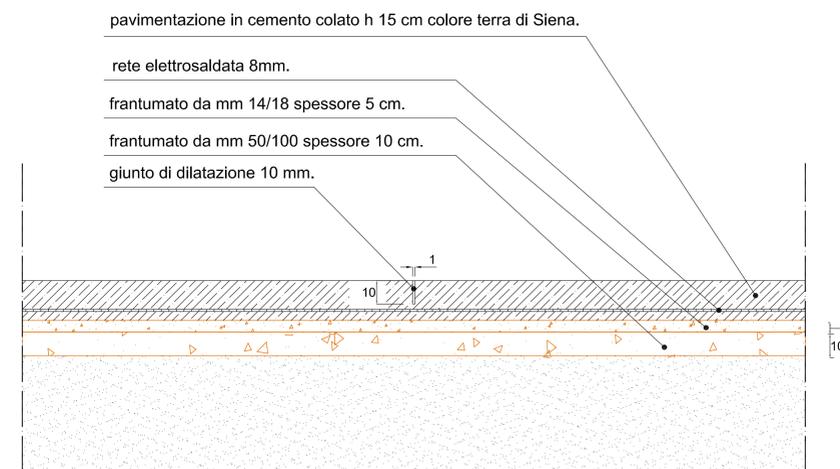

PASSERELLA PEDONALE


PROSPETTO

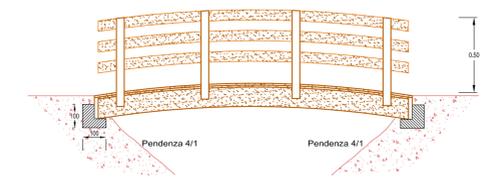

PORTATA

ponete carrabile 60 quintali/mq.
ponete pedonale 20 quintali/mq.

PIANTA - scala 1:50

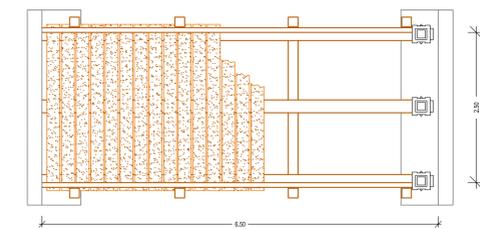

COMUNE DI BIBBONA
Prov. - Livorno -

Equipe di progettazione

- Progettazione architettonica
Arch. Piergiorgio de Flumeri
Arch. Maurizio Ori

Il coordinatore generale
arch. Piergiorgio de Flumeri

- Progettazione paesaggistica e ambientale
Arch. Maurizio Ori

I committenti
soc. Play & Sun S.r.l.

- Progettazione infrastrutturale
Ing. Luciano Lorenzini

Collaboratori in fase di progettazione

- Golf Course Architect Dott. Luigi Rota Caremoli
- Progettazione Impianti Ing. Roberto Faletti
- Geologo Dott. Gianfranco Ruffini

OGGETTO : PERCORSO GOLF
PARTICOLARI COSTRUTTIVI

data dicembre 2013
PPSP febbraio 2014
PPSP novembre 2014

PIANO ATTUATIVO DI INIZIATIVA PRIVATA

Arch. Piergiorgio de Flumeri

scritto all'Ordine degli Architetti della Provincia di Bergamo al n° 413 con studio in Bergamo e sede operativa in Calabocorte (LC) viale G. Marconi, 1 tel. 039.638390 mail: piergiorgio.de.flumeri@gmail.com

Arch. Maurizio Ori

Orti Ori Associati s.r.l. Paesaggio e Architettura via Palavicino 1, 26100 CREMONA T. +39 0372 23363 F. +39 0372 241530 mail: maurizio@ortio.com www.ortio.com

Ing. Luciano Lorenzini

iscritto all'Ordine degli Ingegneri della Provincia di Livorno al n° 582 con studio in Cecina (LI) via Pisabio 26/A tel. 0586.682241 mail: info@inglorenzini.it

Modifiche parziali a seguito degli indirizzi espressi dalla Sovrintendenza nel corso della conferenza dei servizi del 29.07.2014.

corrispondenza tavola

14b

14b

Riqualificazione ambientale in ambito turistico denominata "Golf Costa degli Etruschi"