



PLANIMETRIA - PIANO DI CARATTERIZZAZIONE DEI SEDIMENTI MARINI Scala 1:2.500

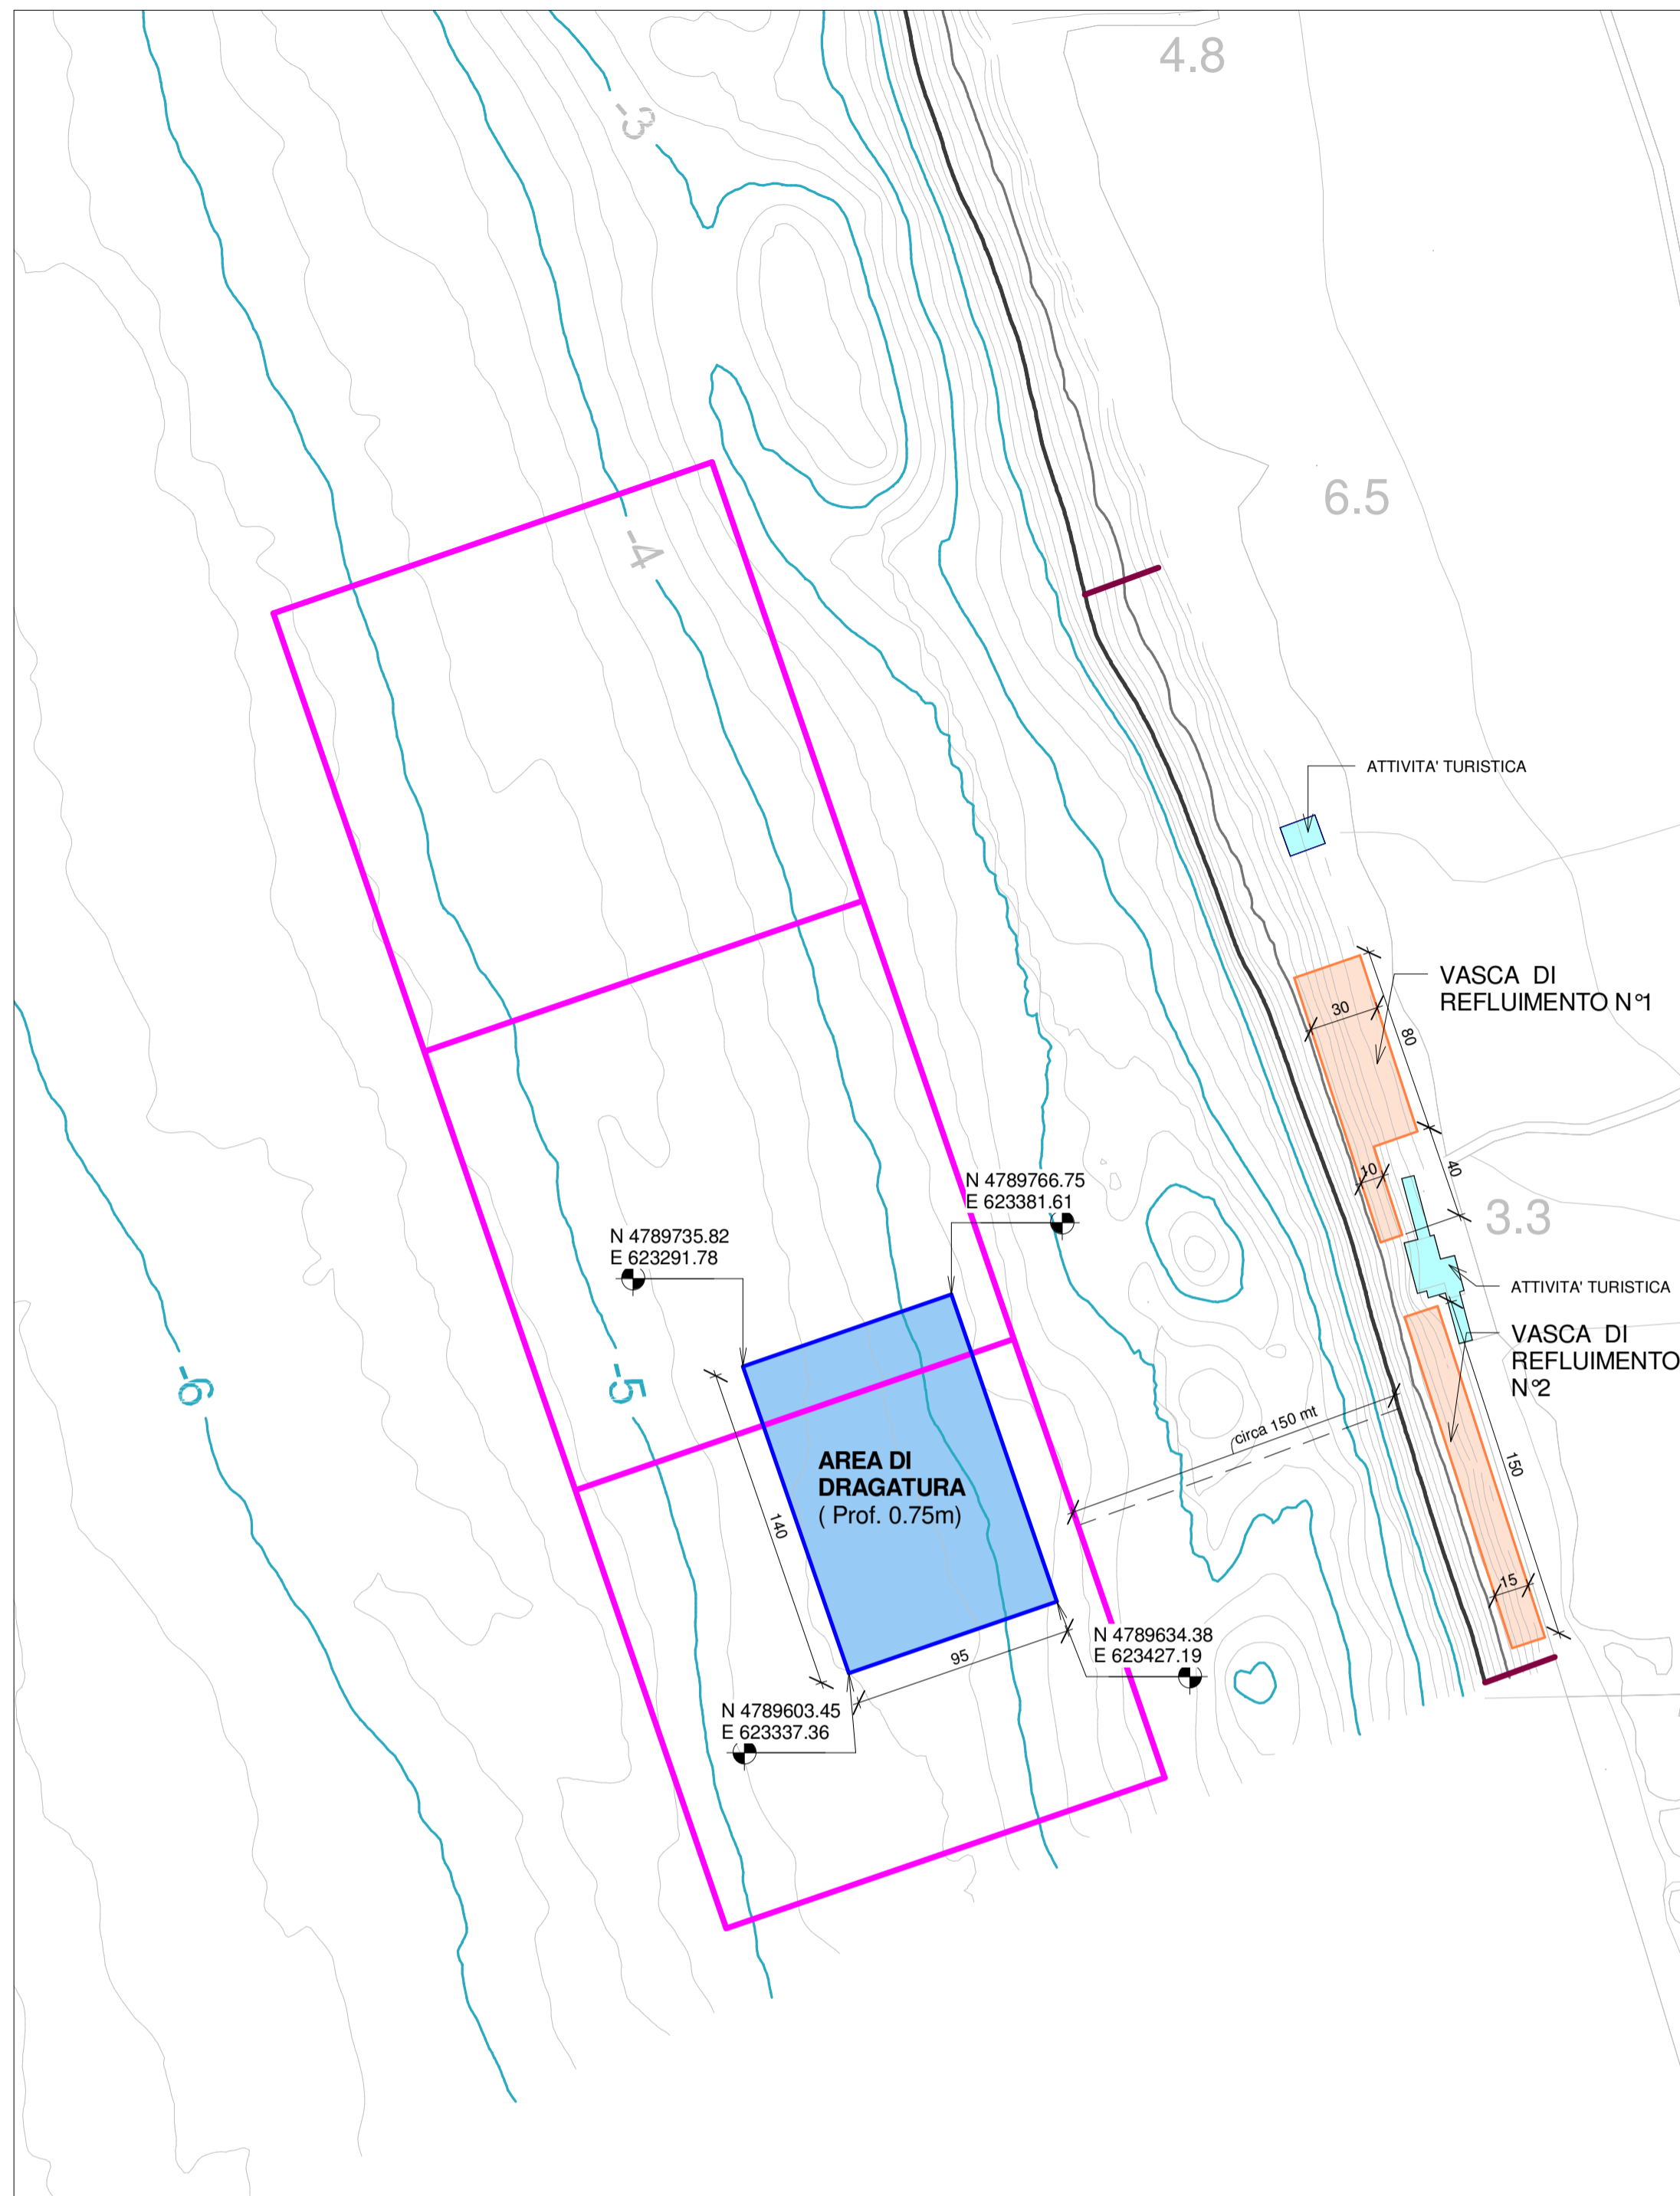

PLANIMETRIA - PIANO DI DRAGAGGIO Scala 1:2.500

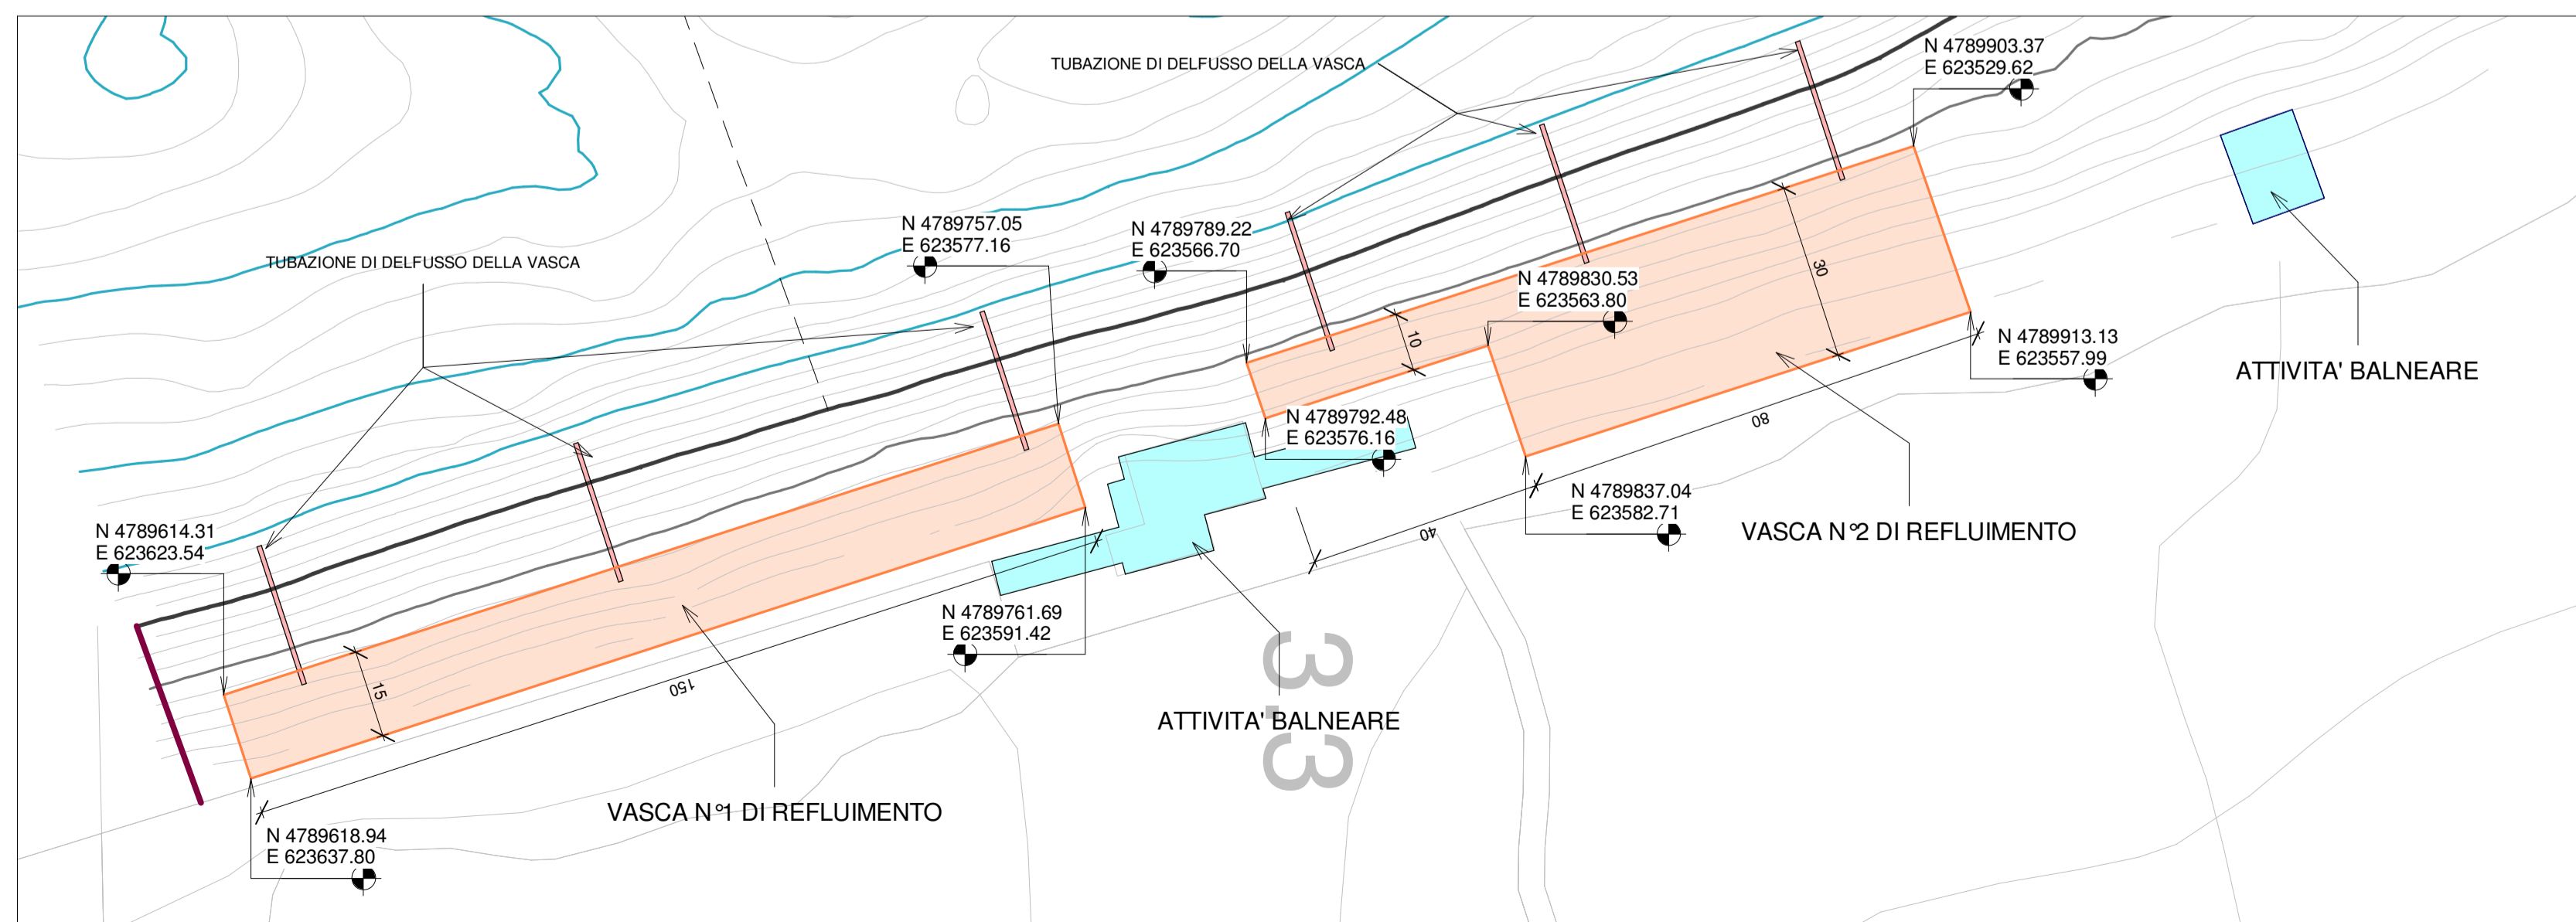

PLANIMETRIA - PIANO VASCHE DI REFLUIMENTO DEI SEDIMENTI MARINI Scala 1:1.000

PIANO DI DRAGAGGIO				
Lato 1	Lato 2	Area	H. Scavo	Volume
140 m	95 m	13'300 mq	0,75 m	10.000 mc



**COMUNE DI BIBBONA**  
PROVINCIA DI LIVORNO

Elaborato grafico di proprietà del Comune di Bibbona che tutela i propri diritti in sede civile e penale a termini di legge

Oggetto:	RIPROFILATURA STAGIONALE DELLA SPIAGGIA CON SEDIMENTI MARINI A NORD DI MARINA DI BIBBONA .	Data	28/01/2019
		Aggiornamento	-
Proprietà:	DEMANIO DELLO STATO GESTIONE: COMUNE DI BIBBONA	Tavola	<b>02</b>
		Scala	1:2.500 1:1.000
Disegno:	PIANO DI MONITORAGGIO - PIANO DI DRAGAGGIO- PIANO DELLE VASCHE DI REFLUIMENTO		

**PROGETTO ESECUTIVO**

Note: PROGETTO ESECUTIVO REDATTO SULLA ABSE DEL VERBALE D'INTESA FIRMATO CON LA REGIONE TOSCANA DEL 21/12/2018 8 EX. O.C.D.P.C. N. 588/2018) E RELATIVO ALLEGATO "MASTERPLAN"

IL GRUPPO DI PROGETTAZIONE	Il Responsabile del Procedimento
ING. CIRO NICCOLAI E ING. MARCO MEINI	GEOM. SANDRO CERRI
D.L. ING. MARCO MEINI C.S.E.: ING. MARCO MEINI RILIEVO & CONTABILITA': ING. MARCO MEINI	IL DIRIGENTE DELL'ARCA 4 Edilizia Privata e Urbanistica Geom. Sandro Cerri

VASCA	PIANO DI REFLUIMENTO						Volume
	Lato 1	Lato 2	Area	H. Scavo	H. Ciglio	H. Vasca	
Vasca 1	15 m	150 m	2250 mq	1,0 m	1,0 m	2,0 m	4.500 mc
Vasca 2A	10 m	40 m	400 mq	1,0 m	1,0 m	2,0 m	800 mc
Vasca 2B	30 m	80 m	2.400 mq	1,0 m	1,0 m	2,0 m	4.800 mc
<b>TOT</b>							<b>10.100 mc</b>