



Comune di Bibbona

SA+A

Studio architettura Andreoni & Associati
Viale Colombo 23 - 54033 - CARRARA (MS)
Tel 0585.040404 Fax 0585.042390
e-mail: info@studioandreoni.eu www.studioandreoni.eu

MARCO ANDREONI Architetto
Ordine degli Architetti di Massa Carrara al n° 387
C.F. NDRMRC7202488320

DAVIDE MARCHI Architetto
Ordine degli Architetti di Massa Carrara al n° 478
C.F. MRCDVD74E058832X

MATTEO COGOI Architetto
Ordine degli Architetti di Massa Carrara al n° 622
C.F. COGOMTT93L14G628R

TITOLO DEL PROGETTO:

Piano di recupero ai sensi art.119 L.R. n° 65/2014 e art. n° 27.4 delle NTA del Comune di Bibbona.

Permesso di Costruire ai sensi art.134 lettera h) comma 2 L.R. n° 65/2014 s.m.i
Oggetto: Intervento di ristrutturazione edilizia con demolizione e ricostruzione in decremento di volume con diversa sagoma e sedime, consistente nella realizzazione di fabbricato ad uso residenziale composto di n° 4 unità abitative, ai sensi del "Decreto semplificazioni" D.L. 16 luglio 2020 n° 76 convertito con Legge 11 settembre 2020 n° 120.

TIPO DI ELABORATO:

Piante, prospetti, sezioni
piscina
STATO DI FATTO
Scala 1:100

DATA: 15/03/2022

PROPRIETA':

Soc. Apulia s.a.s. di d'angelo Luigi, p.iva 03220210714 con sede in Foggia (FG), Via Manfredonia n. 15

TAVOLA:

3b

UBICAZIONE:

Bibbona Via Campigliese n° 34

IDENTIFICATIVI CATASTALI:

Foglio 32, part. 119


Firma della proprietà

Firma del progettista




Timbro protocollo

Timbro relativo al rilascio del provvedimento


INFORMATIVA SULLA PRIVACY D.LGS. 196/2003 Le informazioni contenute nei seguenti elaborati tecnici, che precedono eventuali allegati, sono riservate ad uso esclusivo del destinatario. Persone diverse da quest'ultimo non possono copiare, riprodurre o diffondere questi elaborati, qualsiasi utilizzo non autorizzato dello stesso è vietato e potrebbe costituire reato. In caso di errore allo riprova degli stessi. La invitiamo a non leggerlo, dandone gentilmente comunicazione al mittente. Tutti i diritti di riproduzione ed uso dei seguenti elaborati grafici sono riservati esclusivamente allo Studio SA+A, Viale Colombo n° 23 - 54033 Carrara (MS). Lo sfruttamento indebito ed la riproduzione parziale o totale di essi sarà perseguibile secondo i termini di legge vigenti.

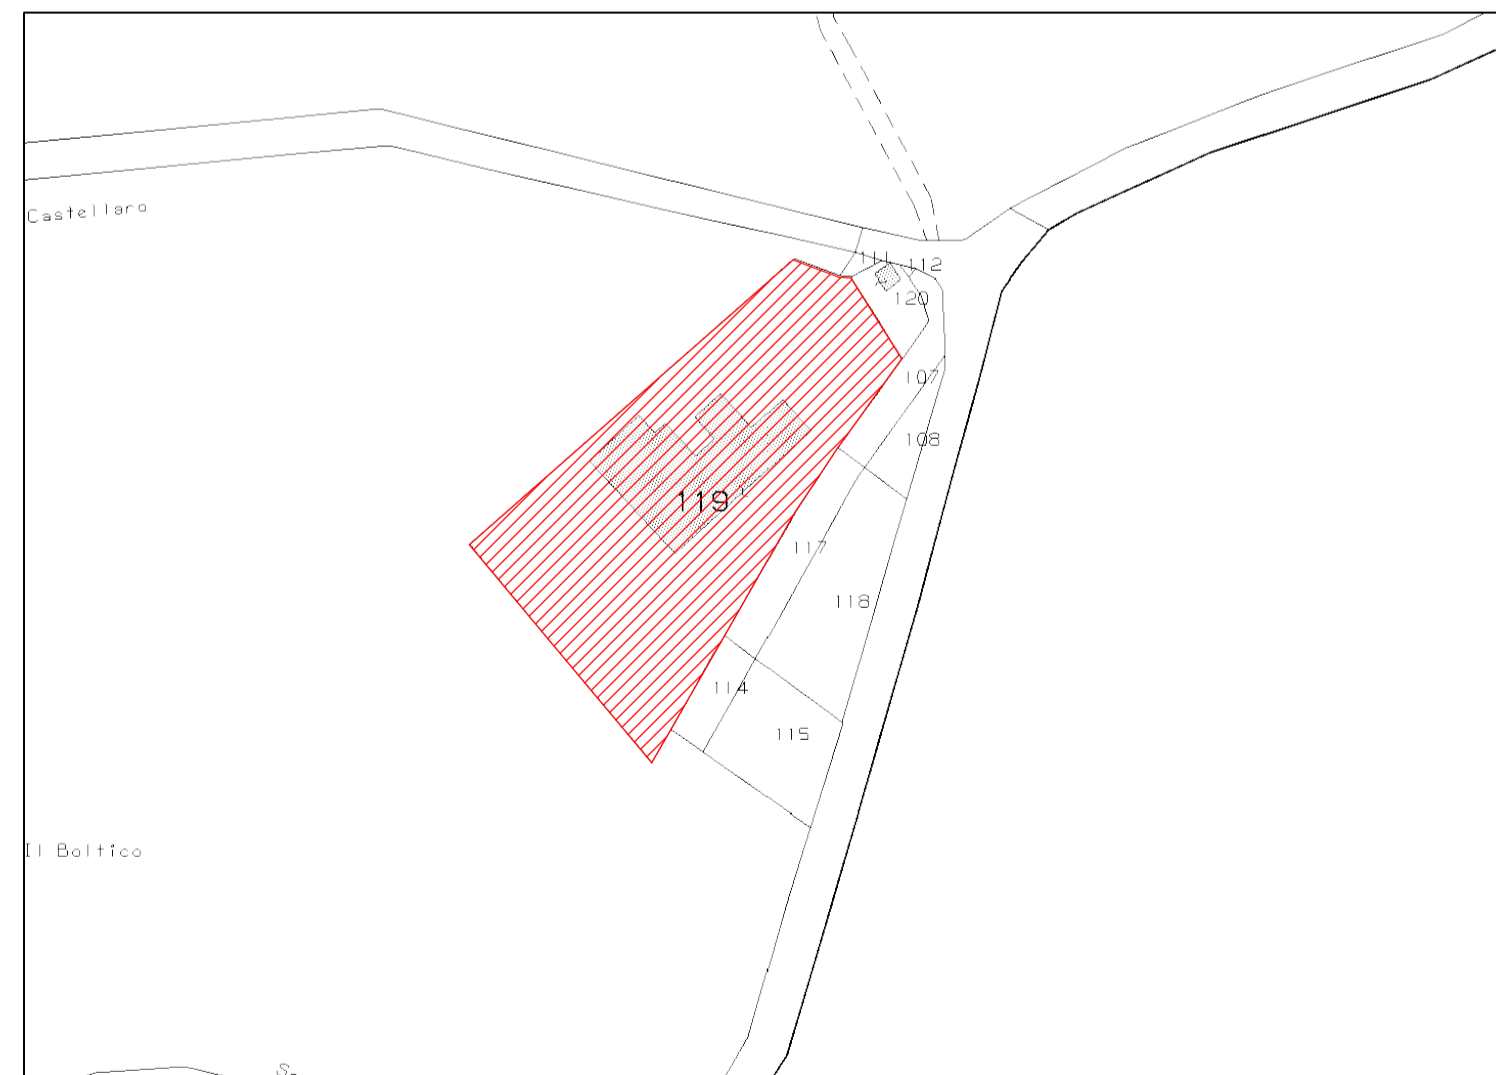


Area di proprietà

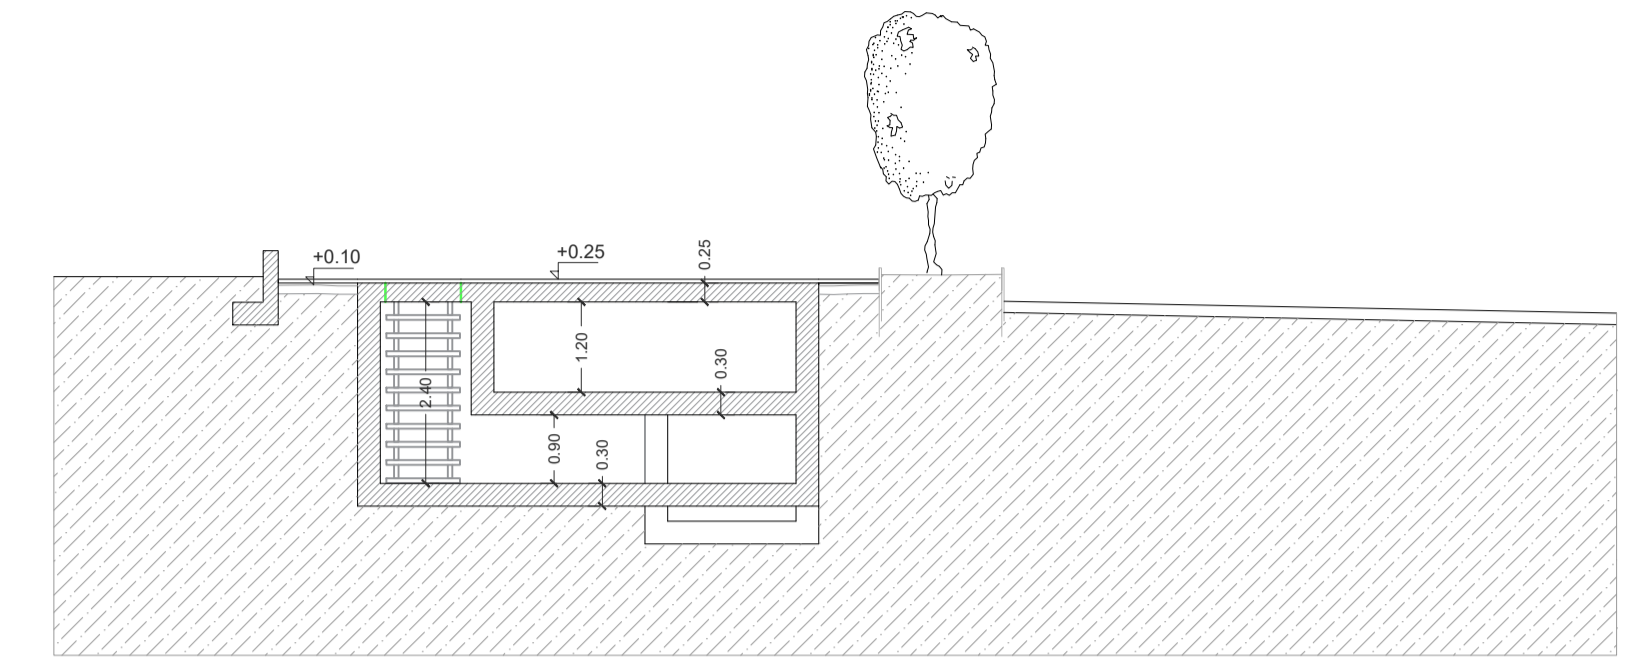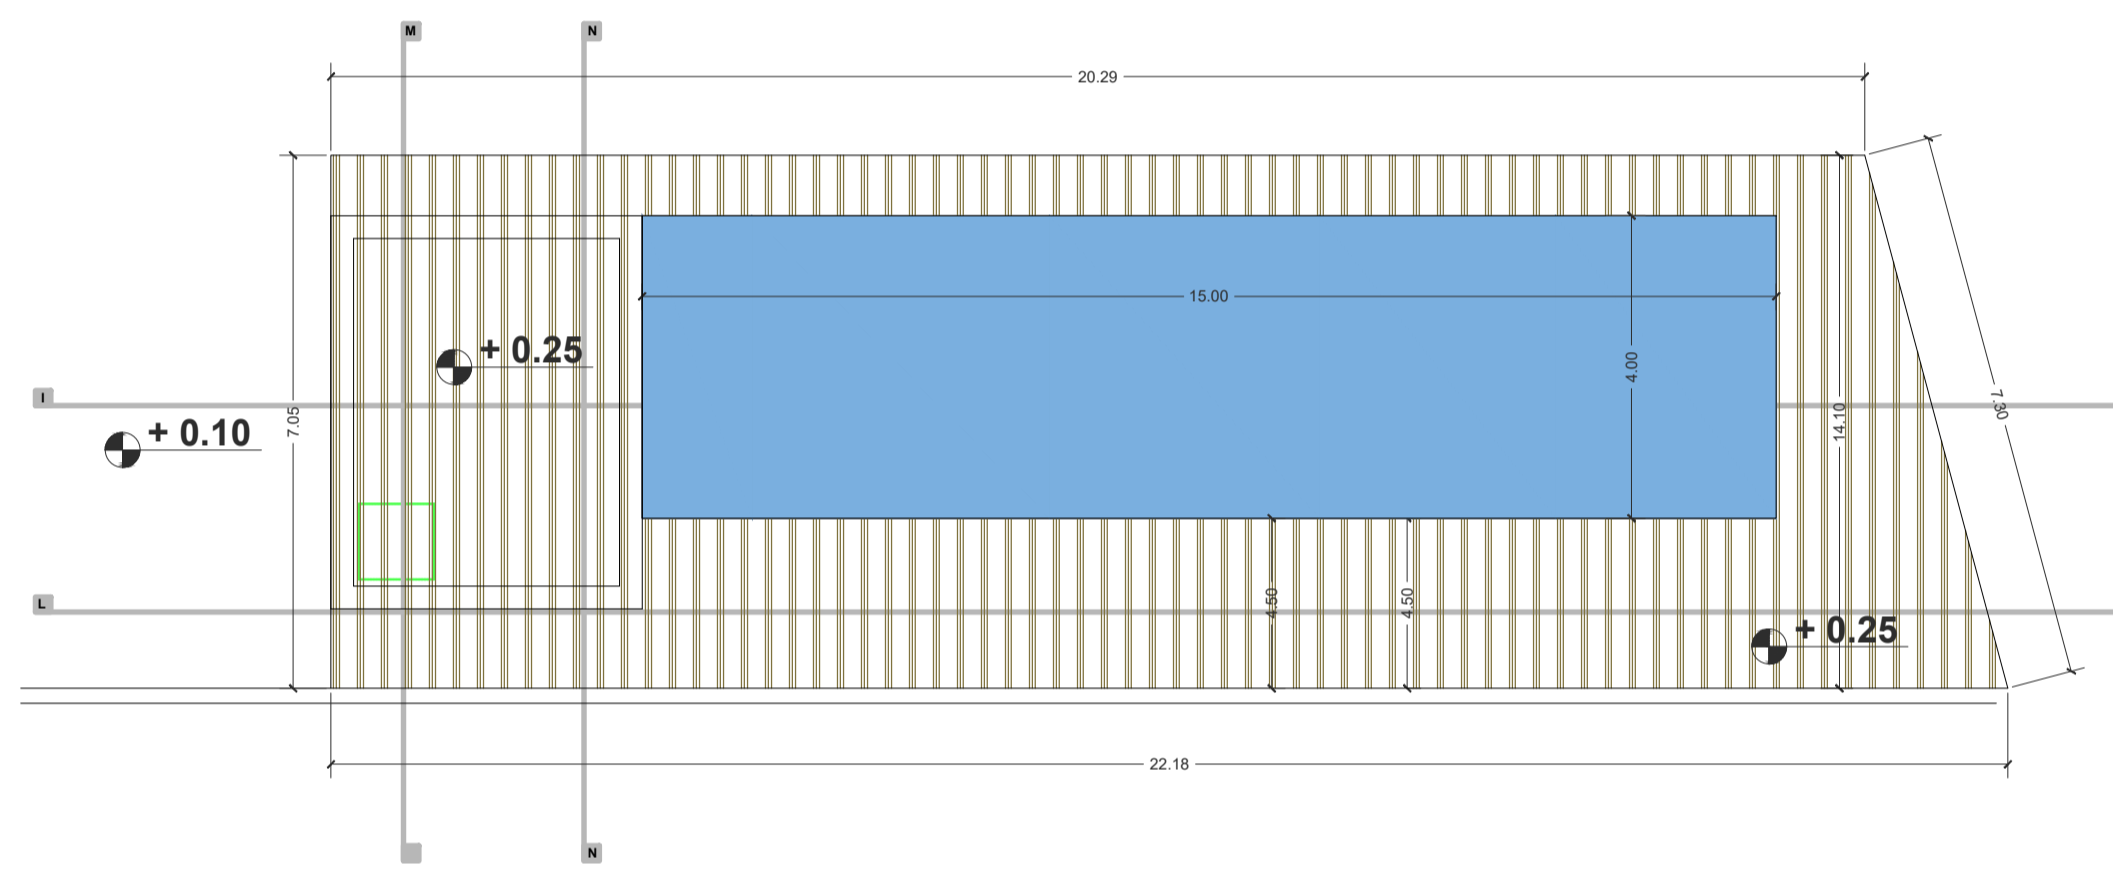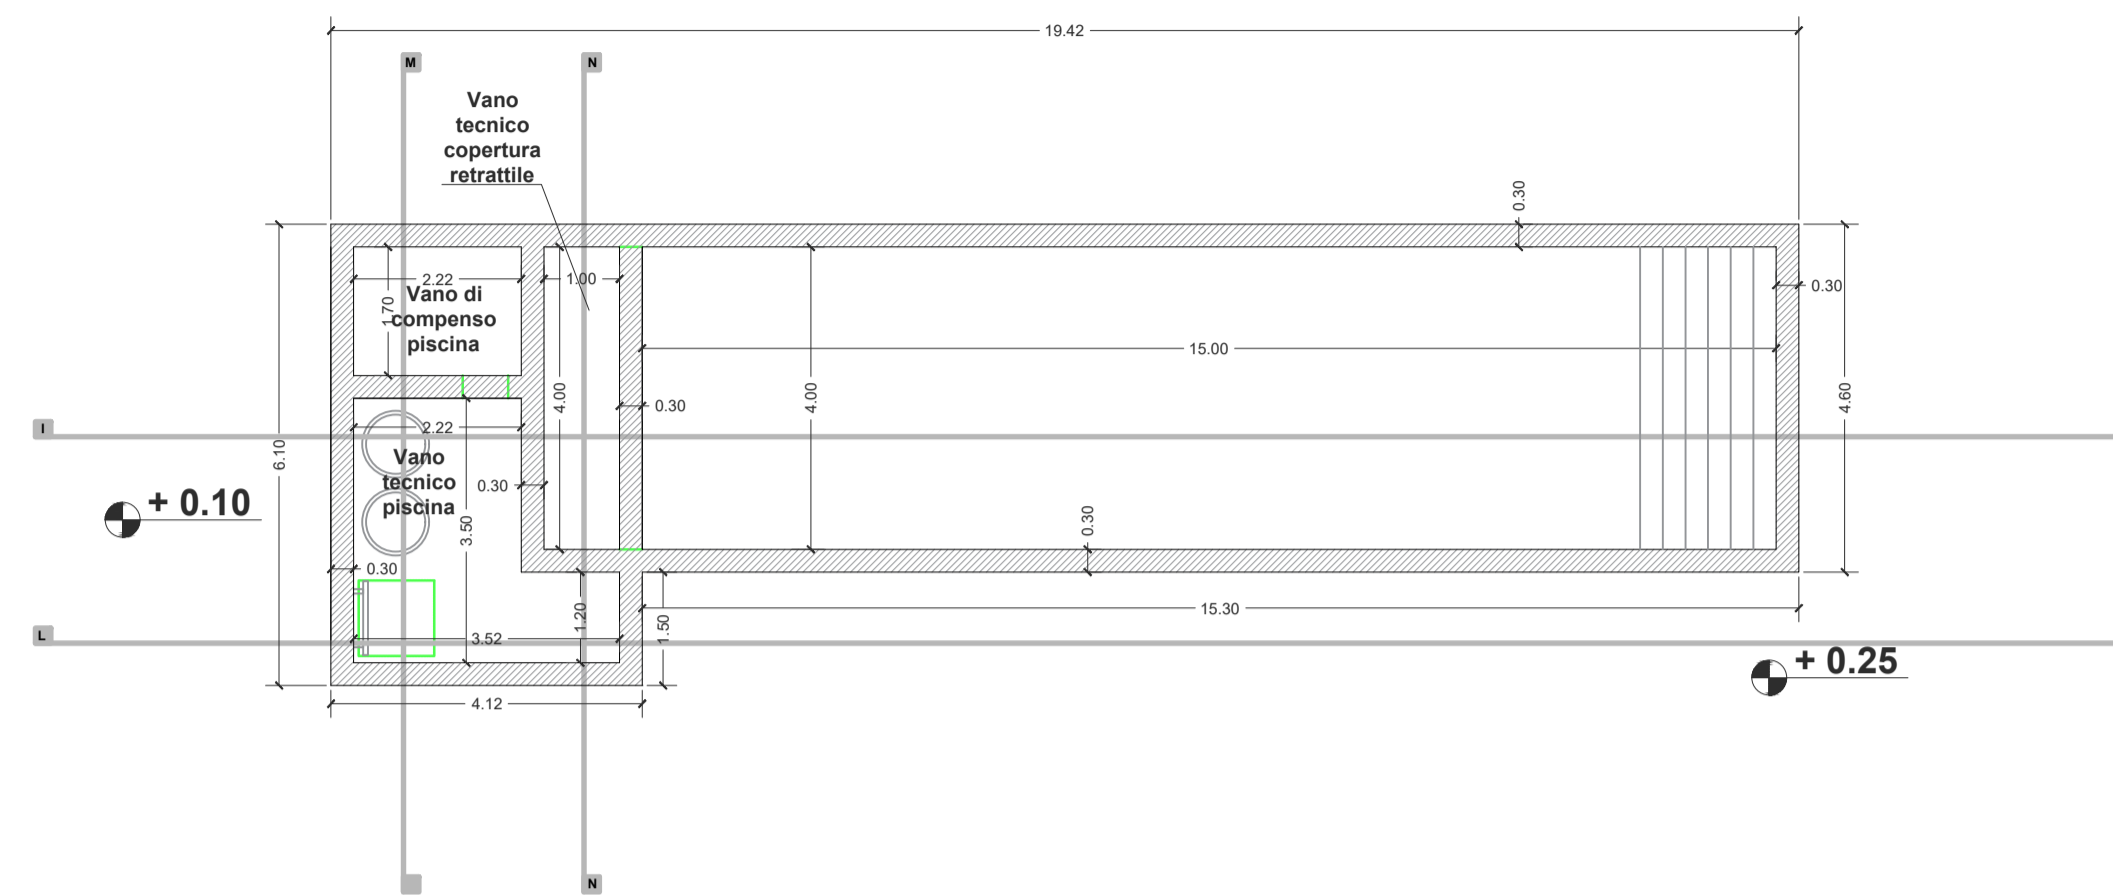


Sezione N-N

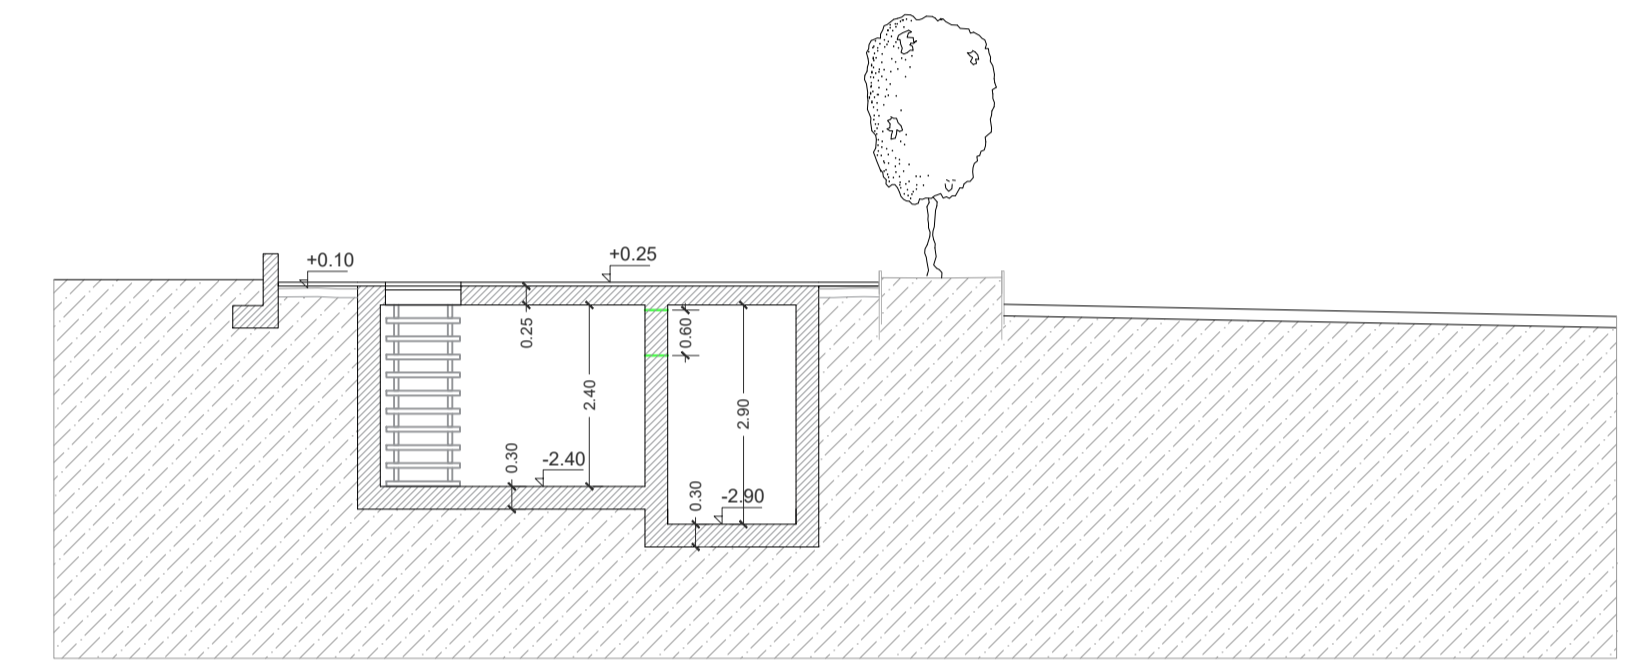

Sezione M-M

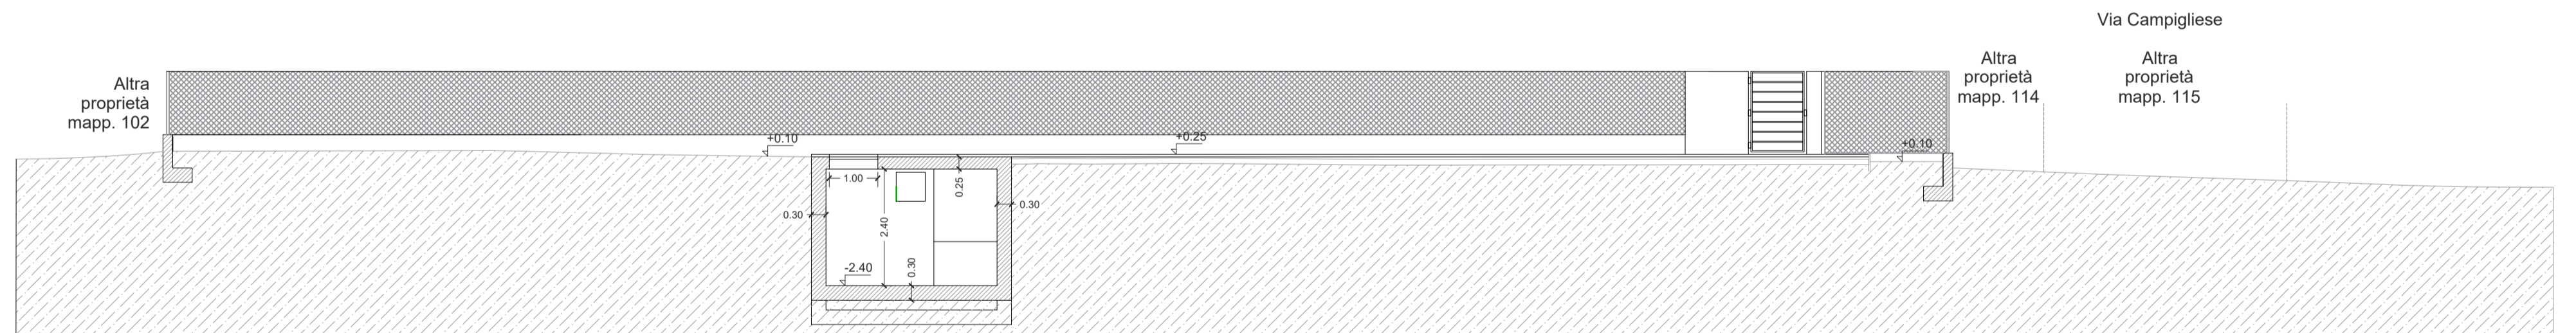

Sezione L-L

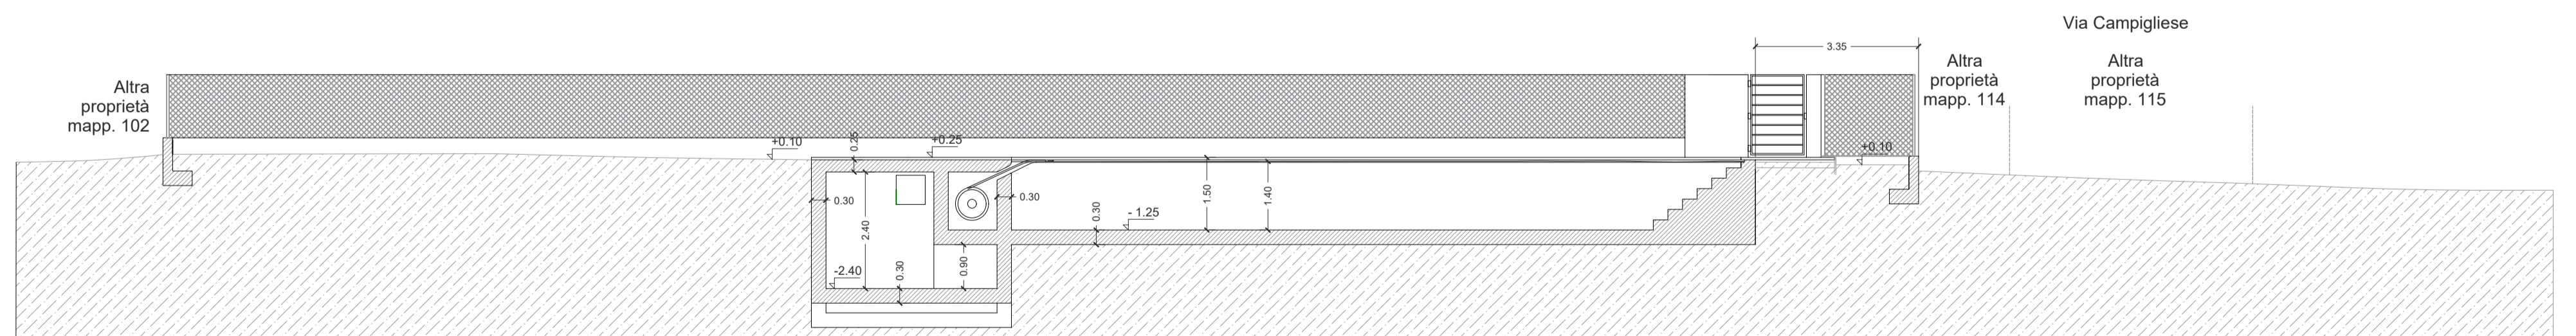

Sezione I-I