



Comune di Bibbona

SA+A

Studio architettura Andreoni & Associati
Viale Colombo 23 - 54033 - CARRARA (MS)
Tel 0585.040404 Fax 0585.042390
e-mail: info@studioandreoni.eu www.studioandreoni.eu

MARCO ANDREONI Architetto Ordine degli Architetti di Massa Carrara al n°387 C.F. NDRMRC72D248832O
DAVIDE MARCHI Architetto Ordine degli Architetti di Massa Carrara al n°478 C.F. MRCDDVD74E058832X
MATTEO COGOI Architetto Ordine degli Architetti di Massa Carrara al n°622 C.F. CGOMTT93L14G628R

TITOLO DEL PROGETTO:

Piano di recupero ai sensi art.119 L.R. n° 65/2014 e art. n° 27.4 delle NTA del Comune di Bibbona.
Permesso di Costruire ai sensi art.134 lettera h) comma 2 L.R. n° 65/2014 s.m.i
Oggetto: Intervento di ristrutturazione edilizia con demolizione e ricostruzione in decremento di volume con diversa sagoma e sedime, consistente nella realizzazione di fabbricato ad uso residenziale composto di n° 4 unità abitative, ai sensi del "Decreto semplificazioni" D.L. 16 luglio 2020 n° 76 convertito con Legge 11 settembre 2020 n° 120.

TIPO DI ELABORATO:

Planimetria degli interventi di cui all'art. 119 comma 4 della L.R.T. 65/2014
Scala 1:100

DATA: 15/03/2022

PROPRIETA':

Soc. Apulia s.a.s. di d'angelo Luigi, p.iva 03220210714 con sede in Foggia (FG), Via Manfredonia n. 15

TAVOLA:

4

UBICAZIONE:

Bibbona Via Campigliese n° 34

IDENTIFICATIVI CATASTALI:

Foglio 32, part. 119

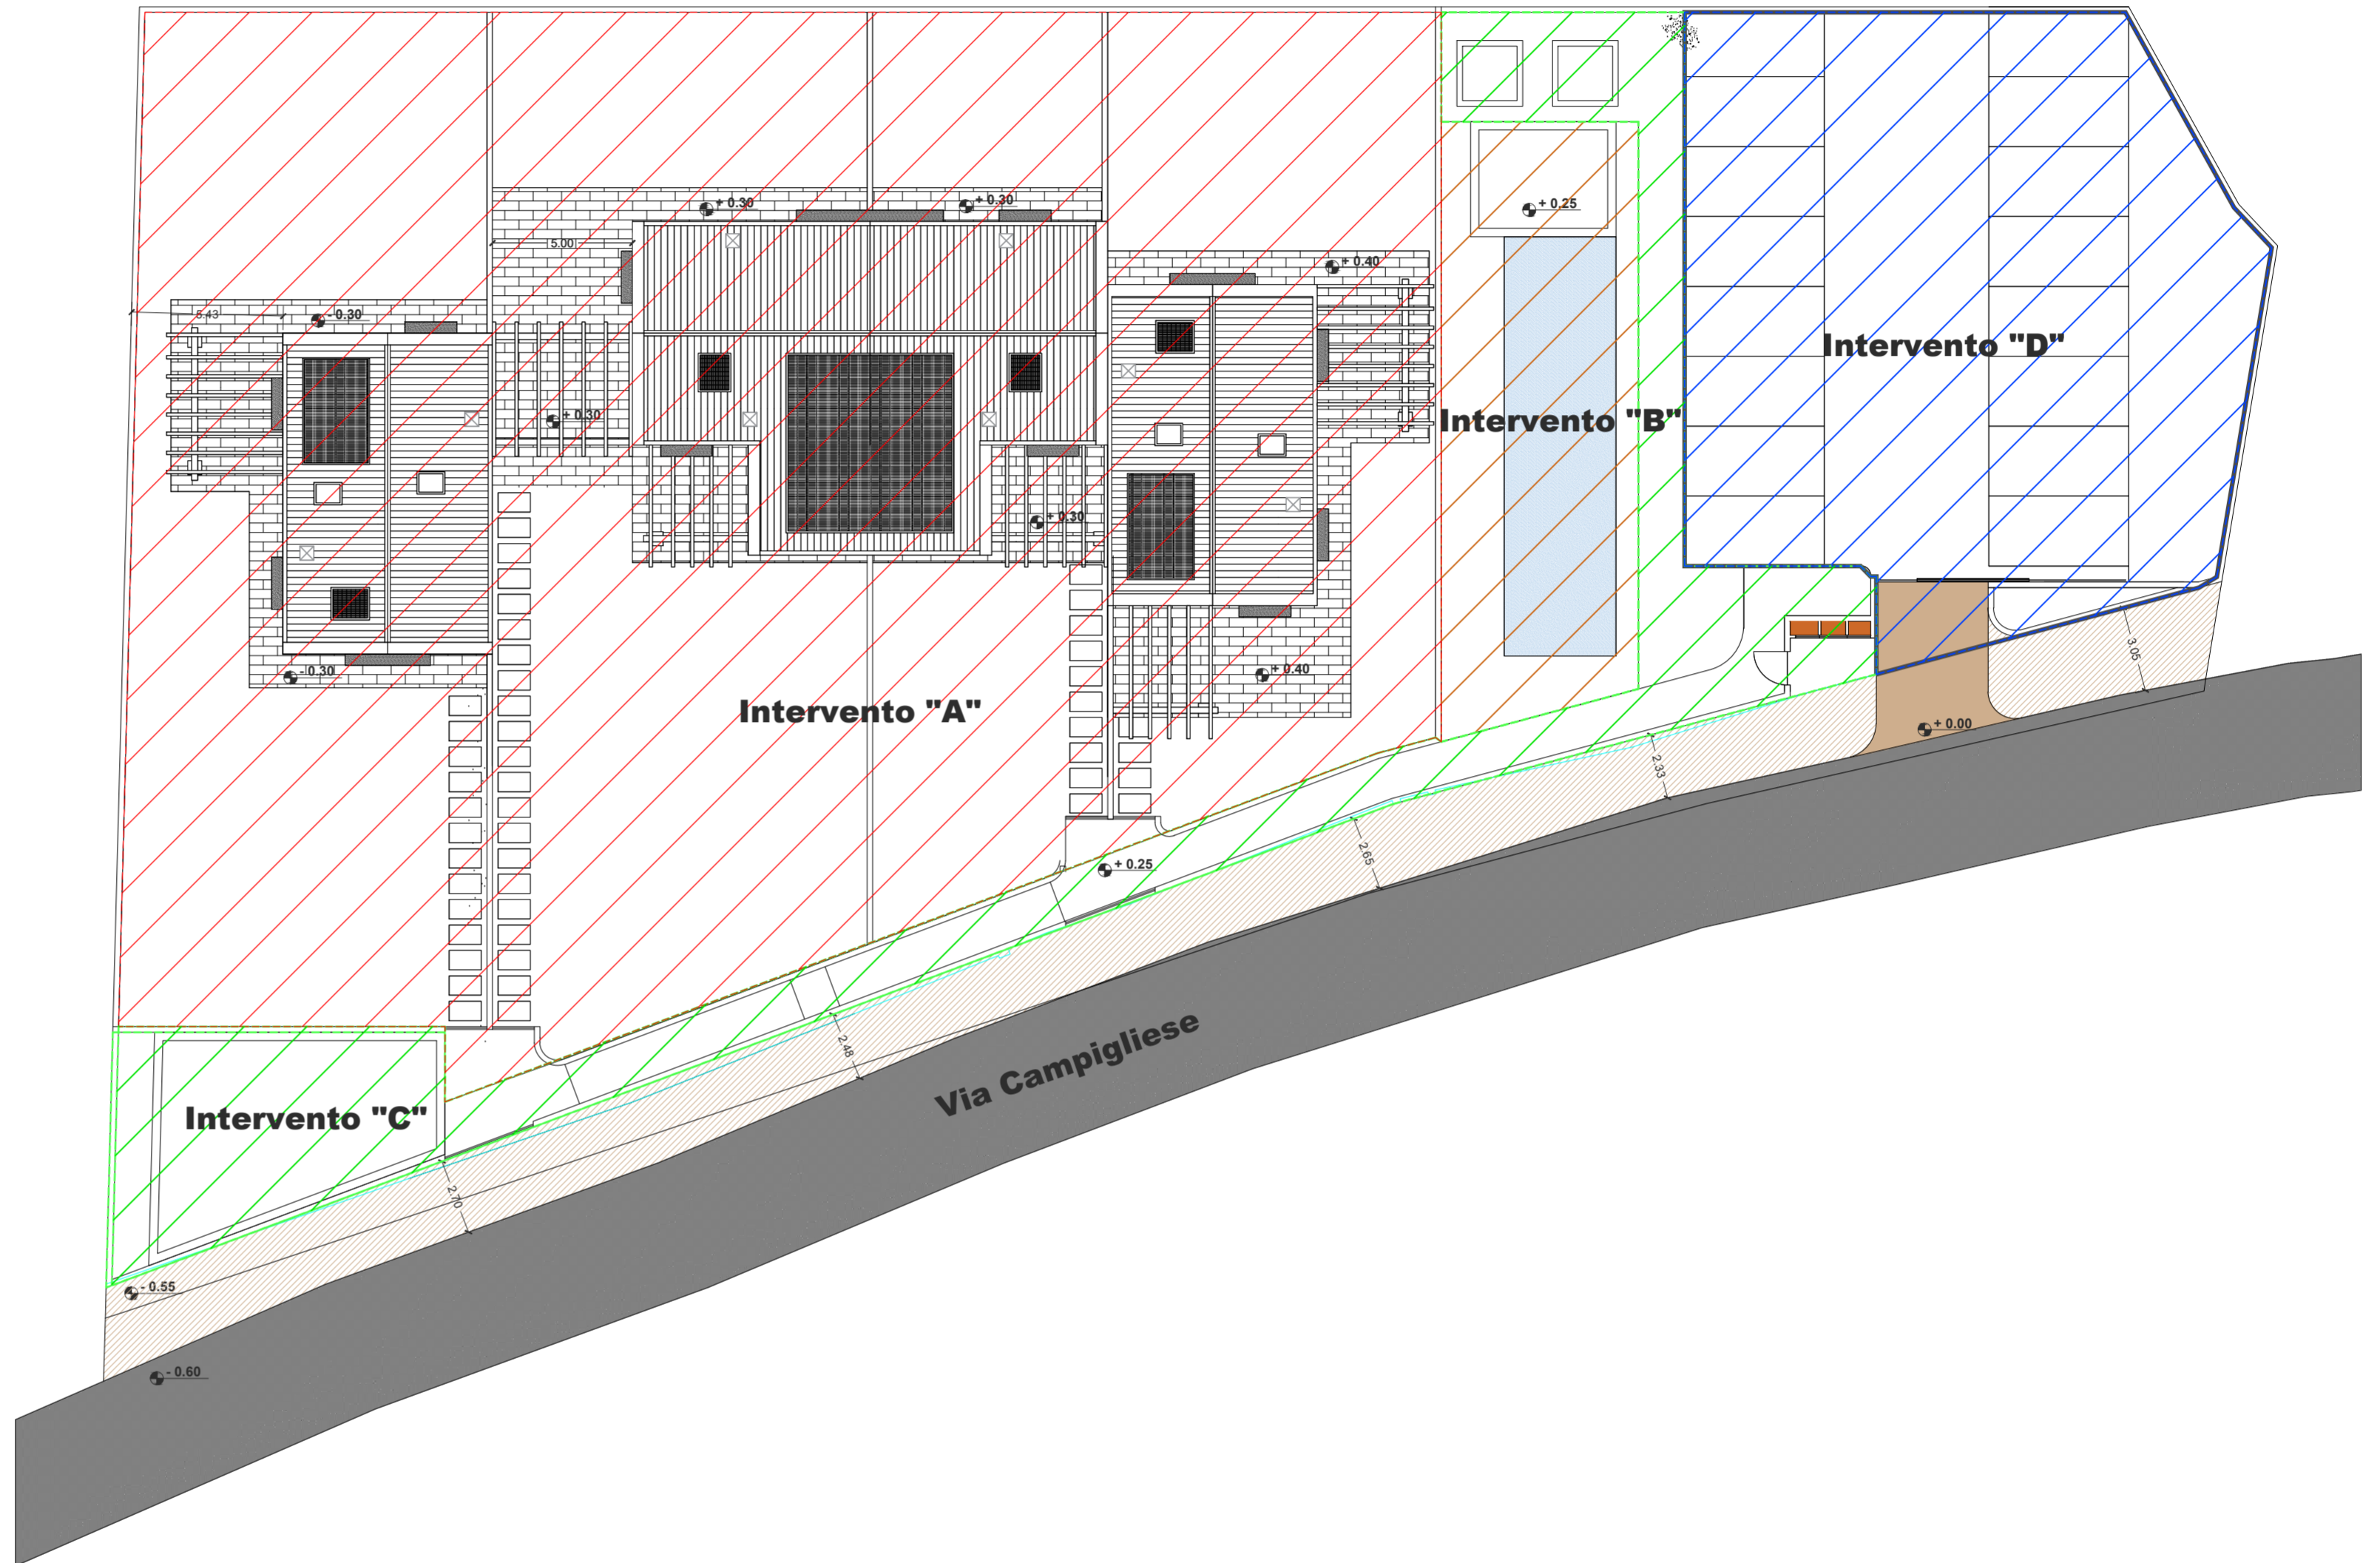
Firma della proprietà

Firma del progettista



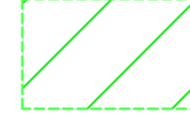

Timbro protocollo

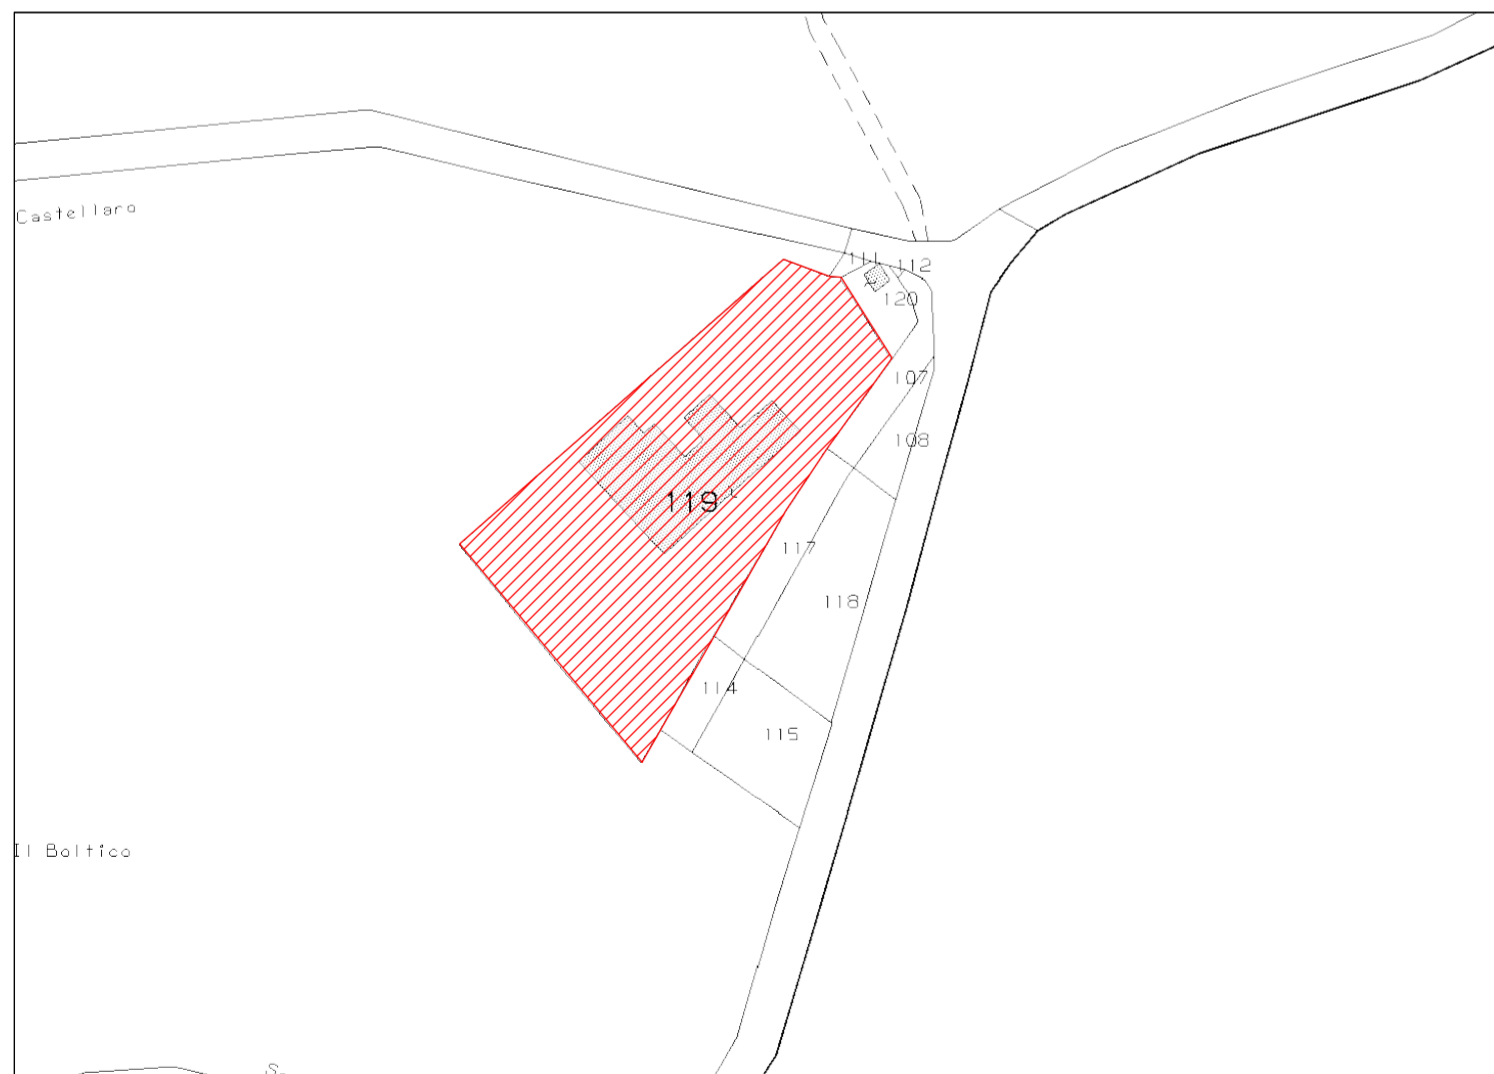
Timbro relativo al rilascio del provvedimento

INFORMATIVA SULLA PRIVACY D.LGS. 196/2003 Le informazioni contenute nei seguenti elaborati tecnici, che precedono eventuali allegati, sono riservate ad uso esclusivo del destinatario. Persone diverse da quest'ultimo non possono copiare, riprodurre o diffondere questi elaborati, qualsiasi utilizzo non autorizzato dello stesso è vietato e potrebbe costituire reato. In caso di errore e/o ritrovamento degli stessi, La invitiamo a non leggerli, dandone gentilmente comunicazione ai mittenti. Tutti i diritti di riproduzione ed uso dei seguenti elaborati grafici sono riservati esclusivamente allo Studio SA+A, Via Colombo n° 23 - 54033 Carrara (MS). Lo sfruttamento indebito e/o la riproduzione parziale o totale di essi sarà perseguibile secondo i termini di legge vigenti.



LEGENDA

-  **Intervento "A" realizzazione fabbricato**
-  **Intervento "B" realizzazione piscina**
-  **Intervento "C" realizzazione sistema smaltimento/depurazione acque reflue**
-  **Intervento "D" realizzazione parcheggi e accessi**



 Area di proprietà