Orientamento:
Nord cartografico

PIANTA PIANO PRIMO

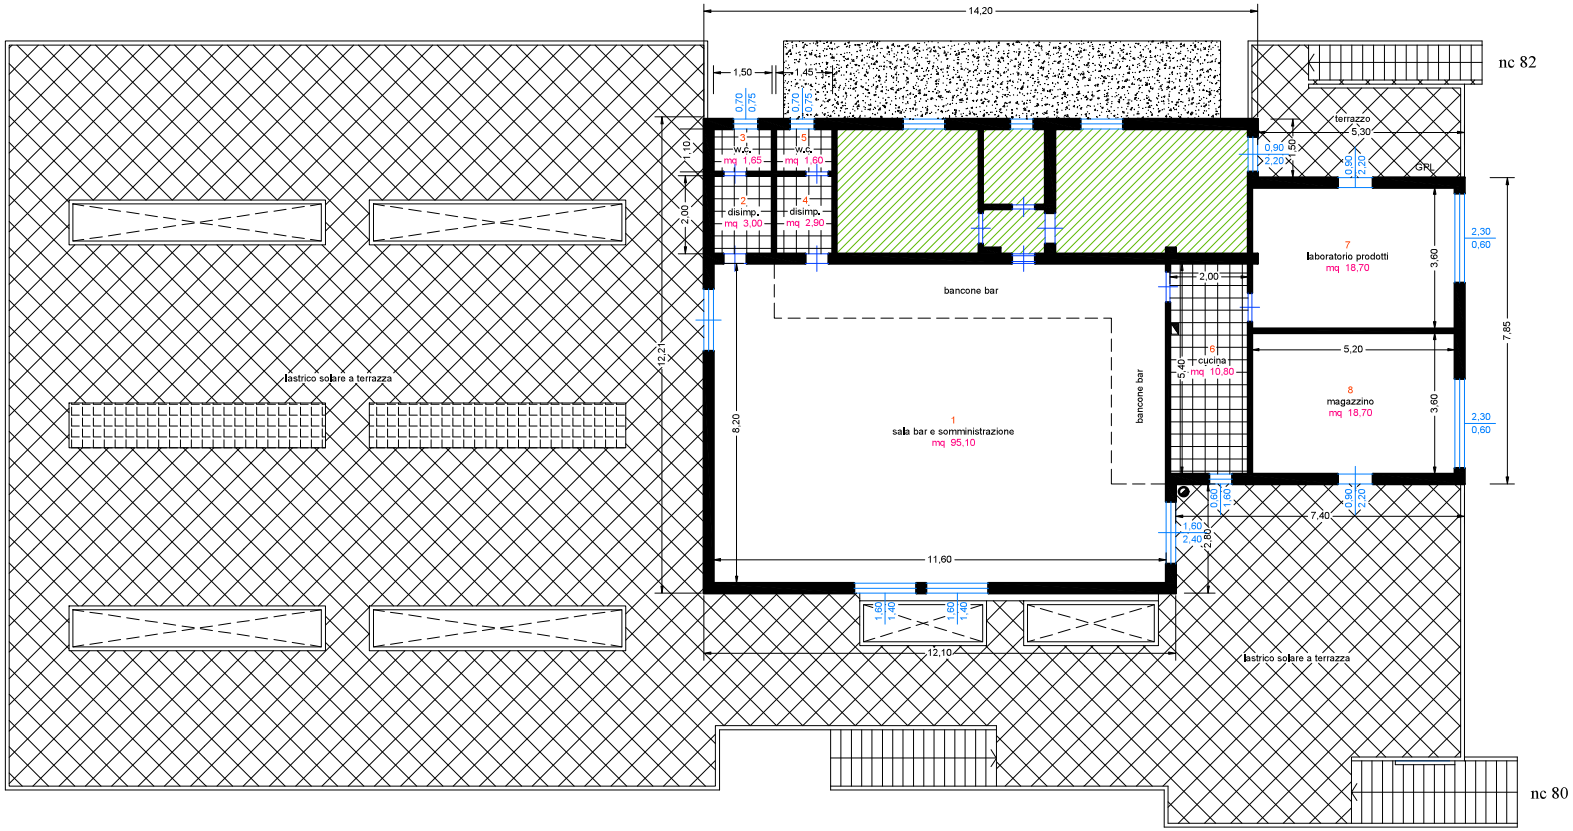

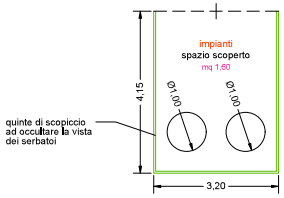

IMPIANTI TECNOLOGICI COMUNI
AL PIANO TERRA

Legenda

BAR				
piano superiore				
civico n.80				
vano	destinazione d'uso	sup.utile mq.	rapp.1/8	sup.fin. mq.
1	sala bar e somministrazione	95,10	11,89	12,16
2	disimpegno	3,00	-	-
3	wc	1,65	-	0,53
4	disimpegno - riservato personale	2,90	-	-
5	wc - riservato personale	1,60	-	0,53
6	cucina	10,80	1,35	0,96
7	laboratorio prodotti	18,70	2,34	3,36
8	magazzino	18,70	-	1,38
tot. superf. utile (escluso lastrico solare) BAR		152,45		

PORZIONE IMMOBILIARE NON IN OGGETTO